


Lindenkeller Unterhaus - Runde Tische

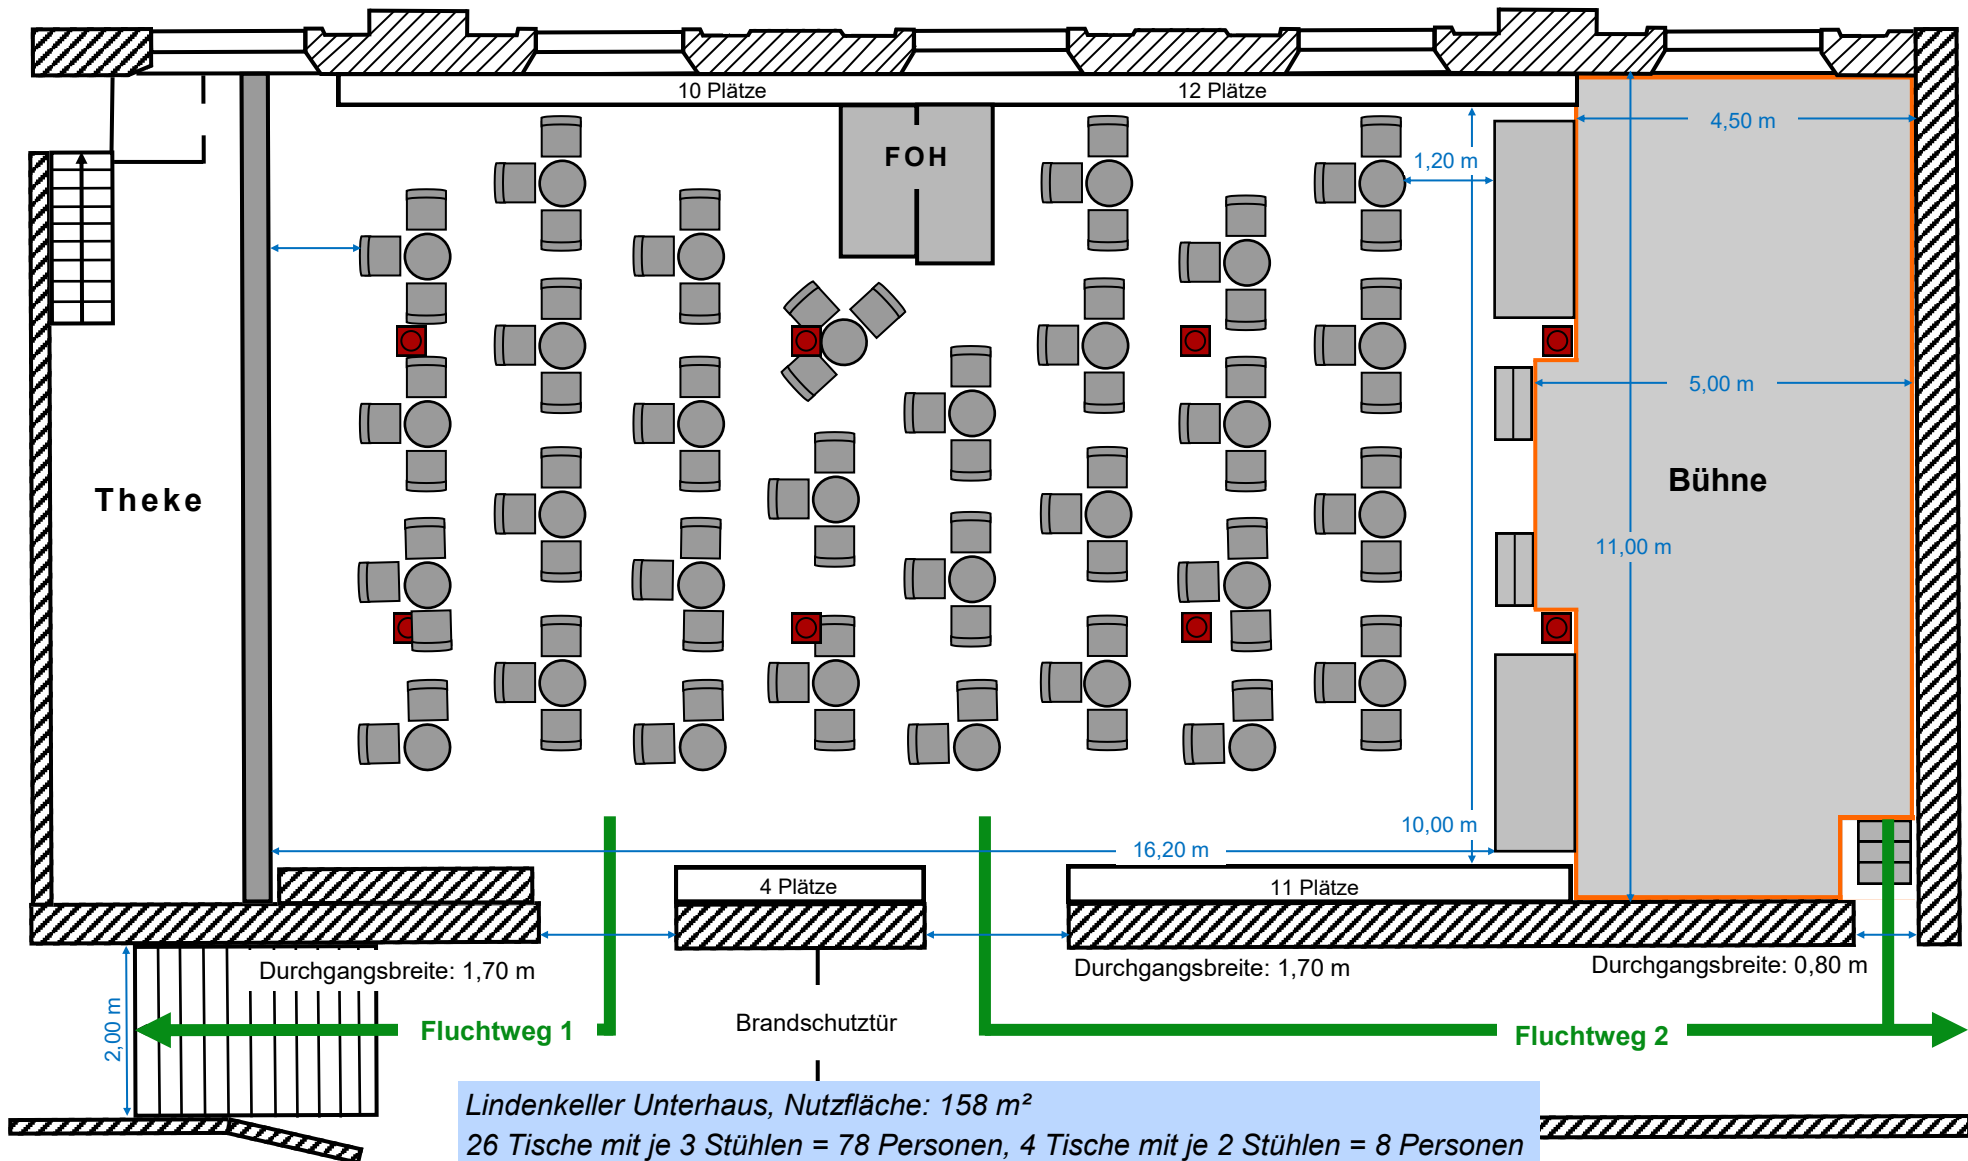

Lindenkeller Unterhaus, Nutzfläche: 158 m²
 26 Tische mit je 3 Stühlen = 78 Personen, 4 Tische mit je 2 Stühlen = 8 Personen
 37 Personen auf den Seitenbänken
 → **123 Personen**
 Stand: 27.11.2023

Tischabstand: 1,50 m