



Rennweg

Verkehrsversuch Lerchenfeld - Erdinger Straße
Bereich 1 - Korbinianbrücke und Rennweg
Maßstab 1:500
Stand 06.04.2023



3,0
1,5
4,5
1,5
2,0
/

1,5
4,5
1,5
/

Herderstraße

Verkehrsversuch Lerchenfeld - Erdinger Straße
Bereich 2 - Rennweg und Herderstraße
Maßstab 1:500
Stand 06.04.2023




Obere Pfalzgrafstraße

Am Angerbach

Verkehrsversuch Lerchenfeld - Erdinger Straße
Bereich 3 - Obere Pfalzgrafstraße / Am Angerbach
Maßstab 1:500
Stand 06.04.2023

Verkehrsversuch Lerchenfeld - Erdinger Straße
Bereich 4 - Kepserstraße / Rabenweg
Maßstab 1:500
Stand 06.04.2023

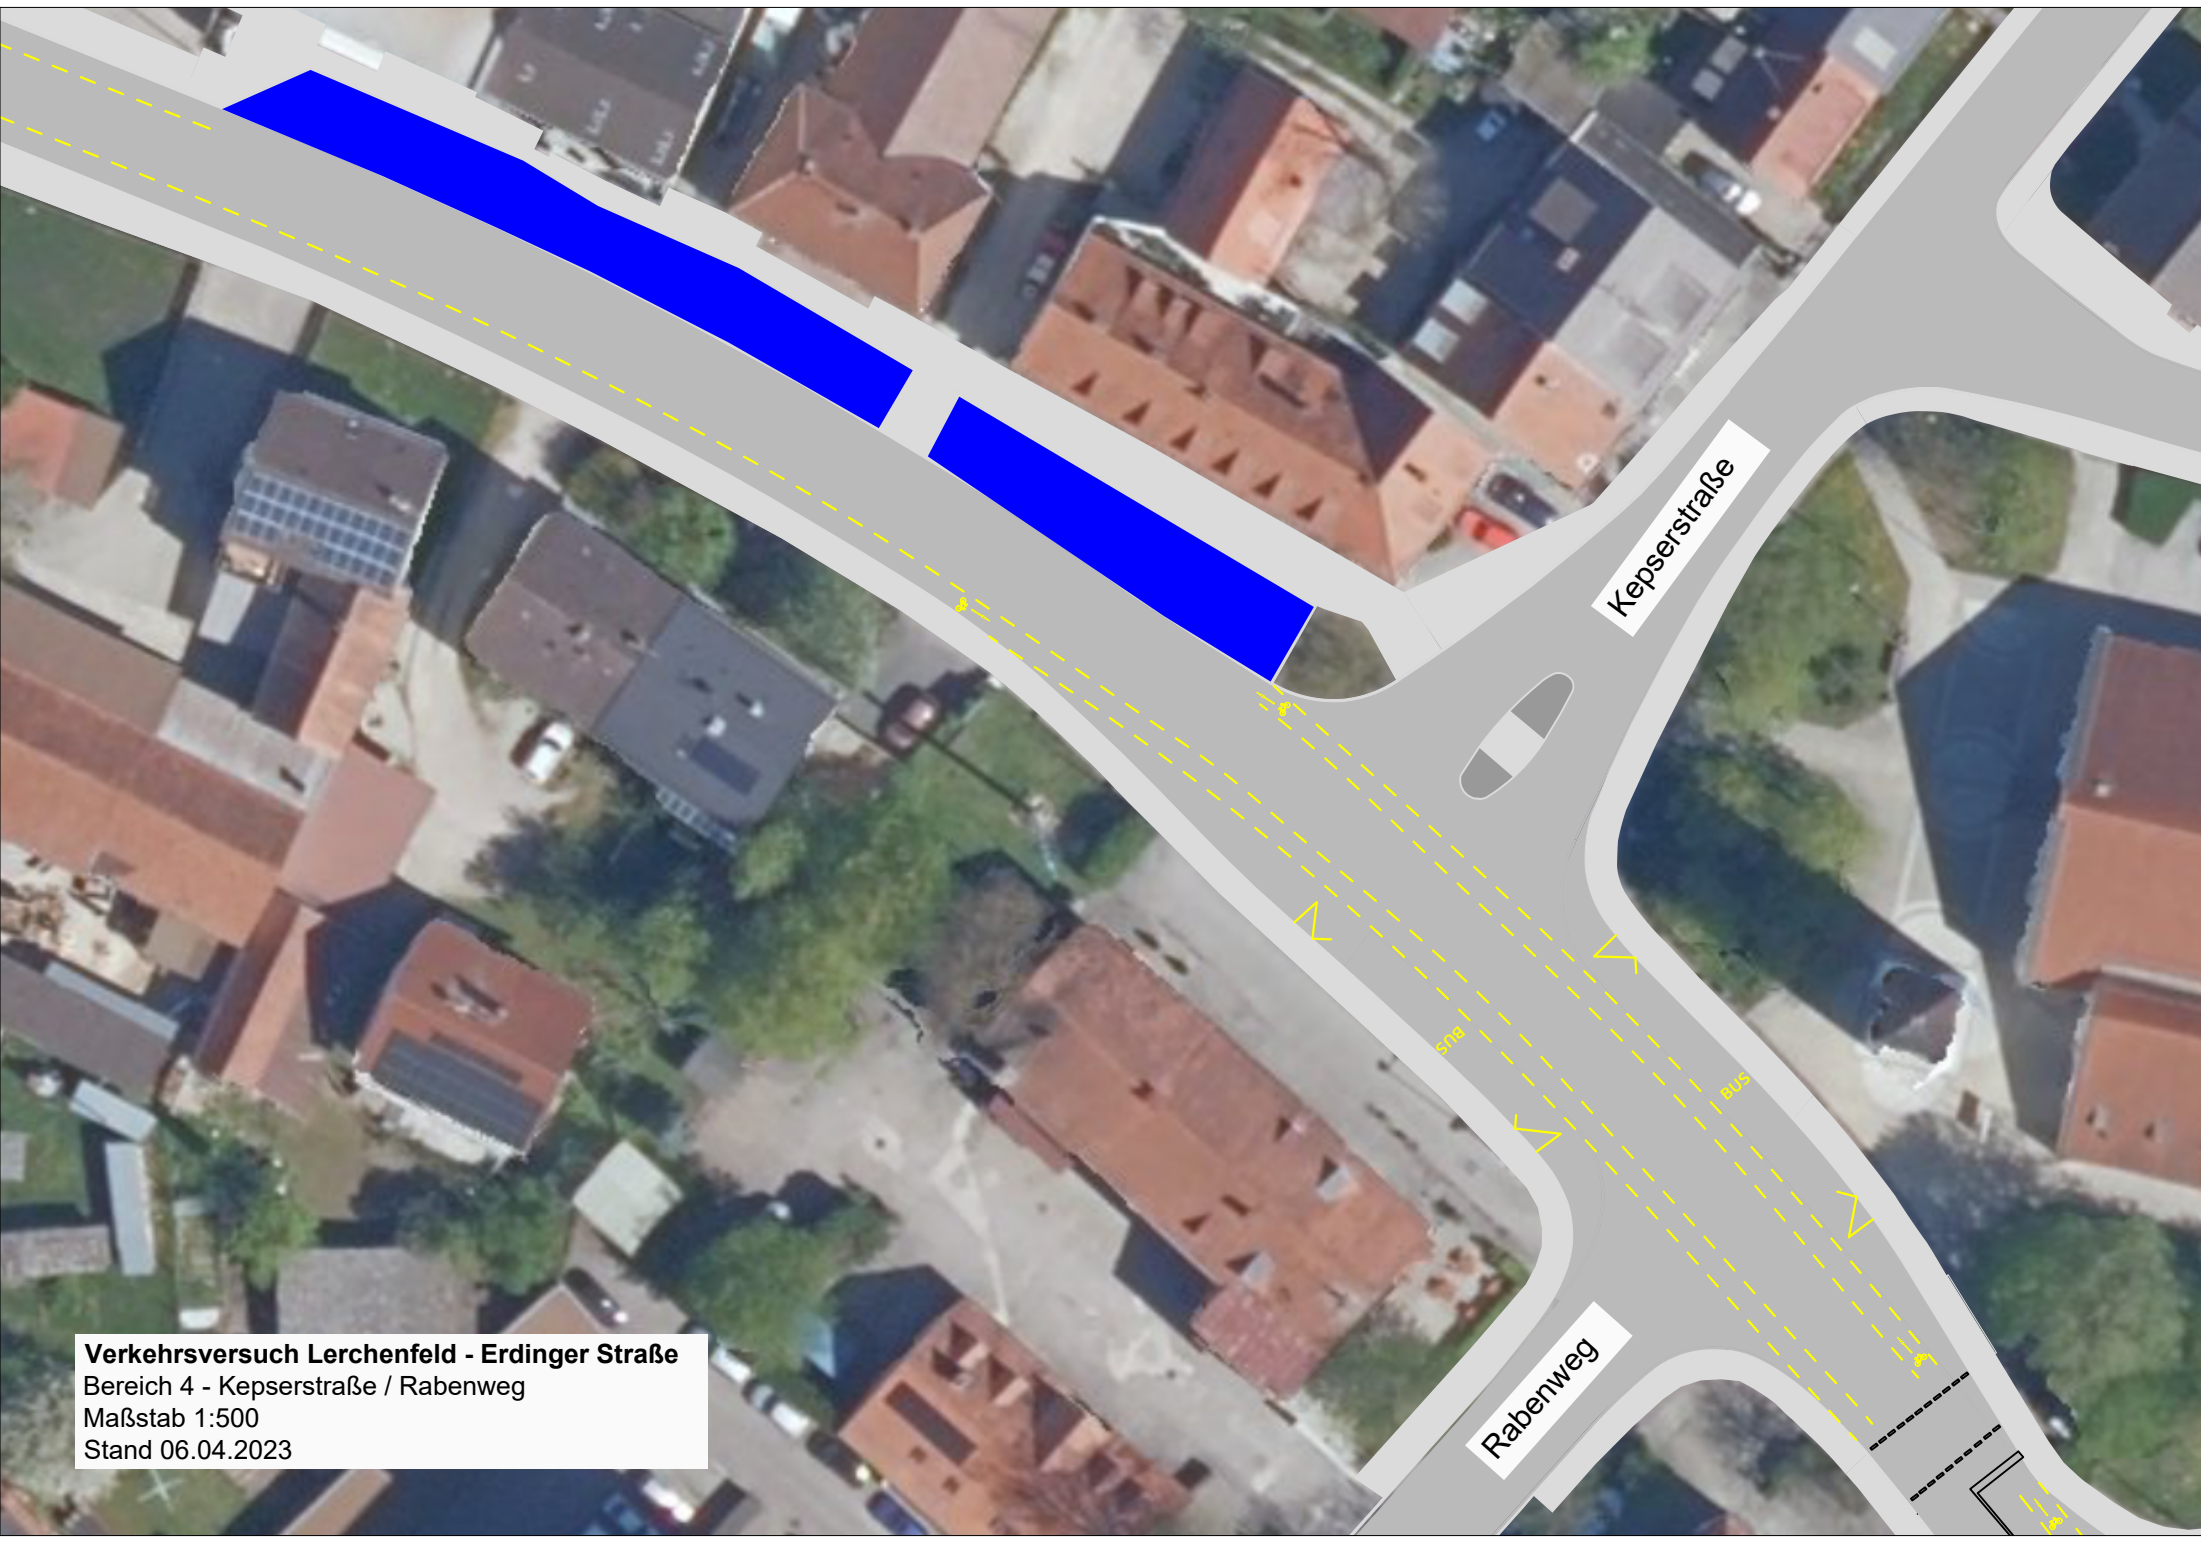



Rabenweg


Moosstraße

Verkehrsversuch Lerchenfeld - Erdinger Straße

Bereich 5 - Moosstraße

Maßstab 1:500

Stand 06.04.2023

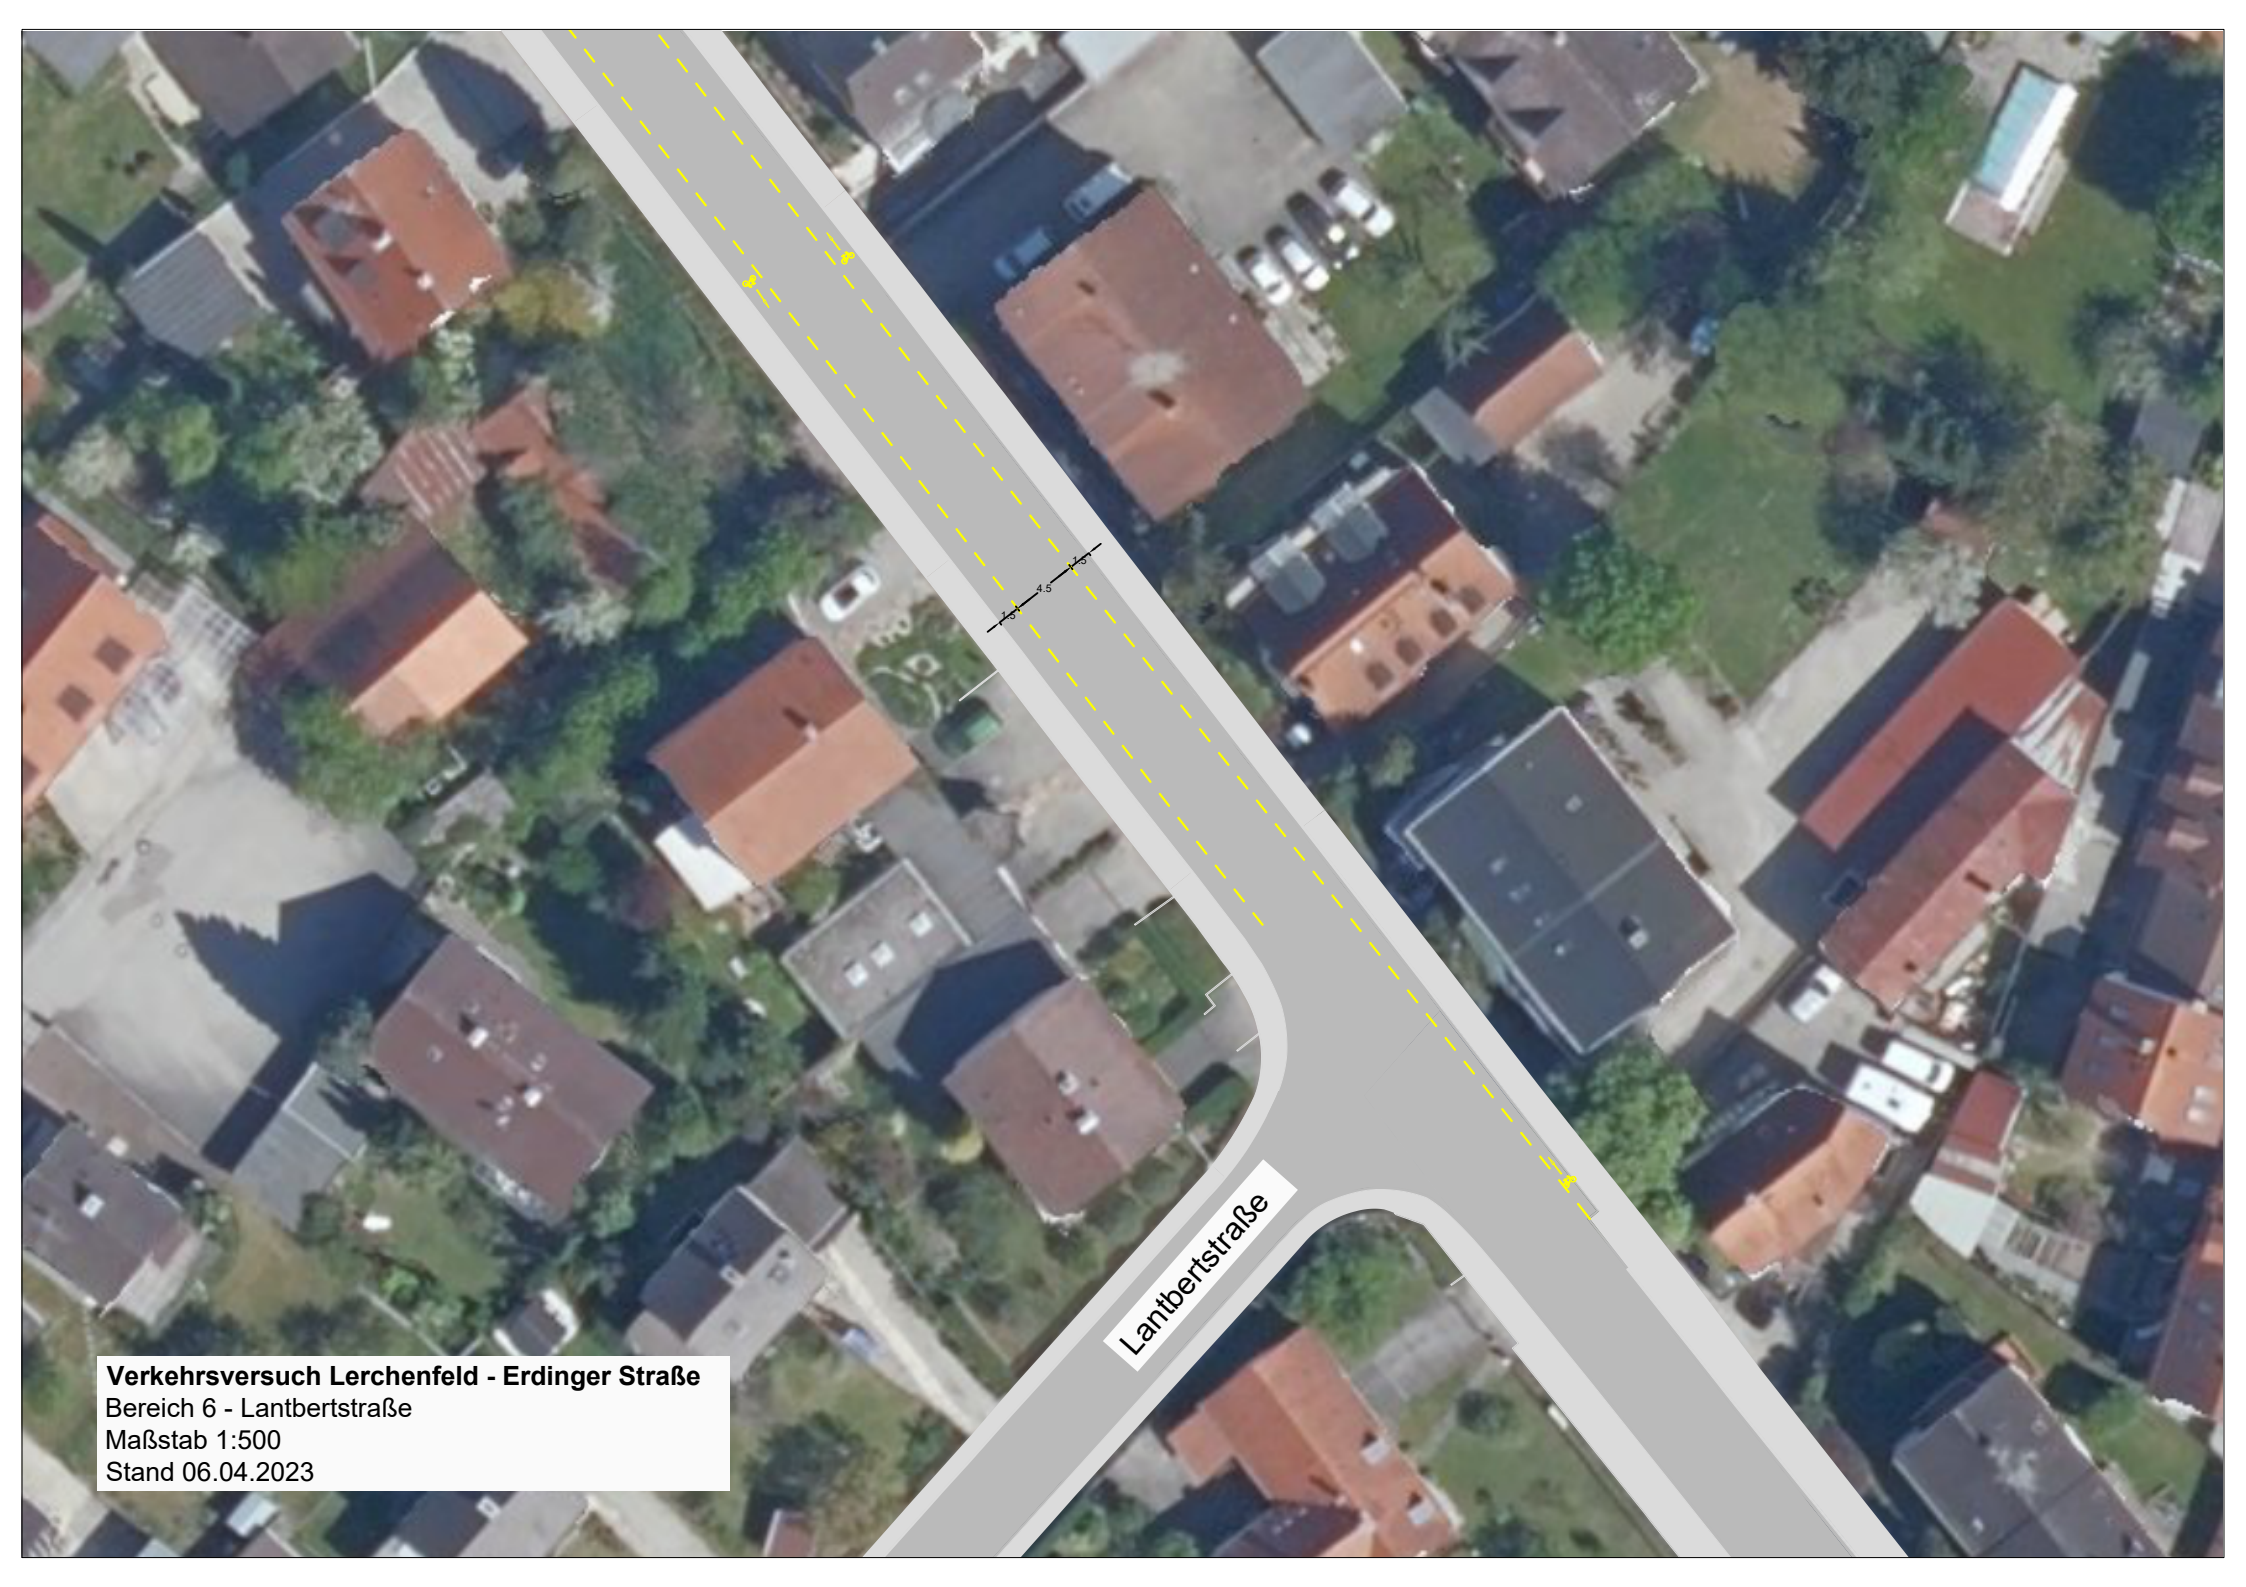

Lantbertstraße



Verkehrsversuch Lerchenfeld - Erdinger Straße
Bereich 6 - Lantbertstraße
Maßstab 1:500
Stand 06.04.2023