


große Variante 4.106m²
+ 88 STP Lastenräder

kleine Variante 3.017m²
+ 67 STP Lastenräder


Machbarkeitsstudie Fahrradparkhaus

Grundriss Untergeschoss - Fahrradparkhaus
M 1:500

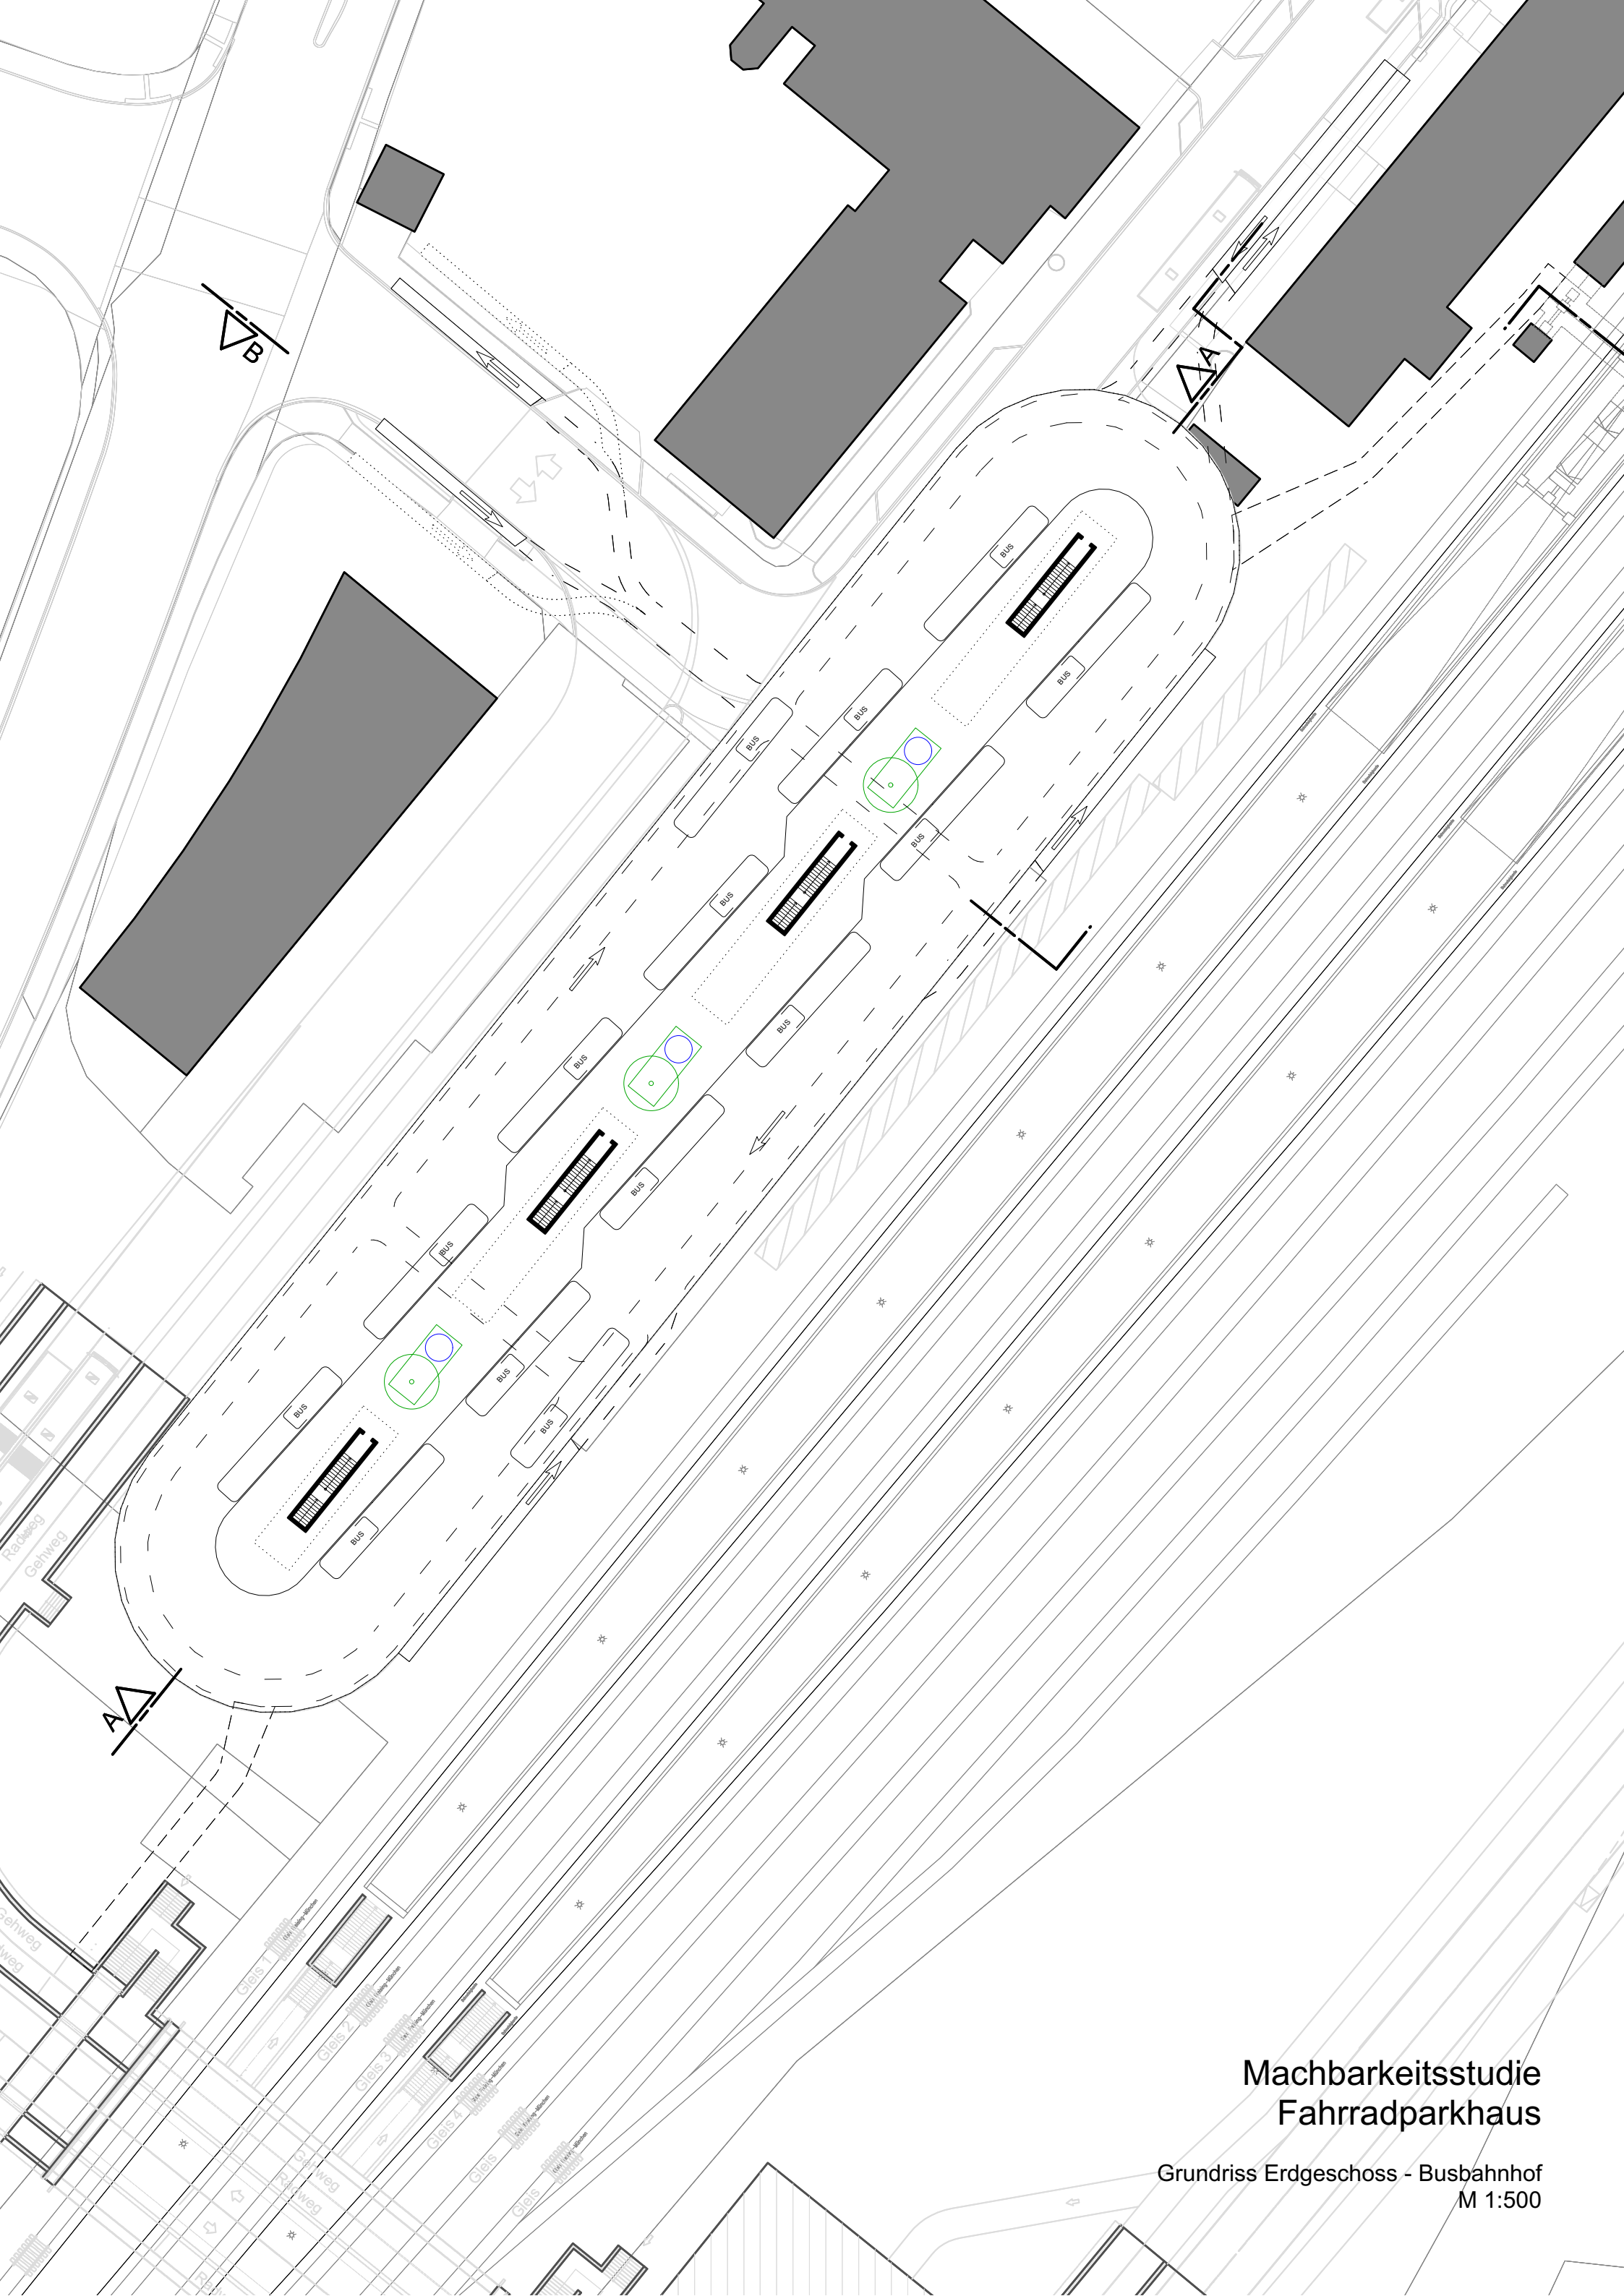


Machbarkeitsstudie
Fahrradparkhaus

Grundriss Erdgeschoss - Busbahnhof
M 1:500

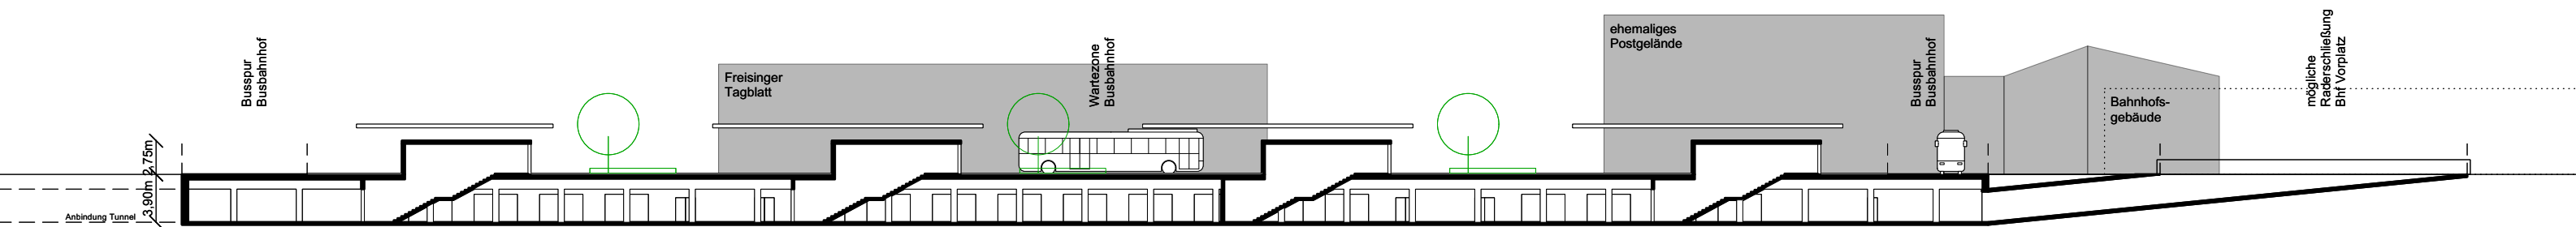

Längsschnitt A-A

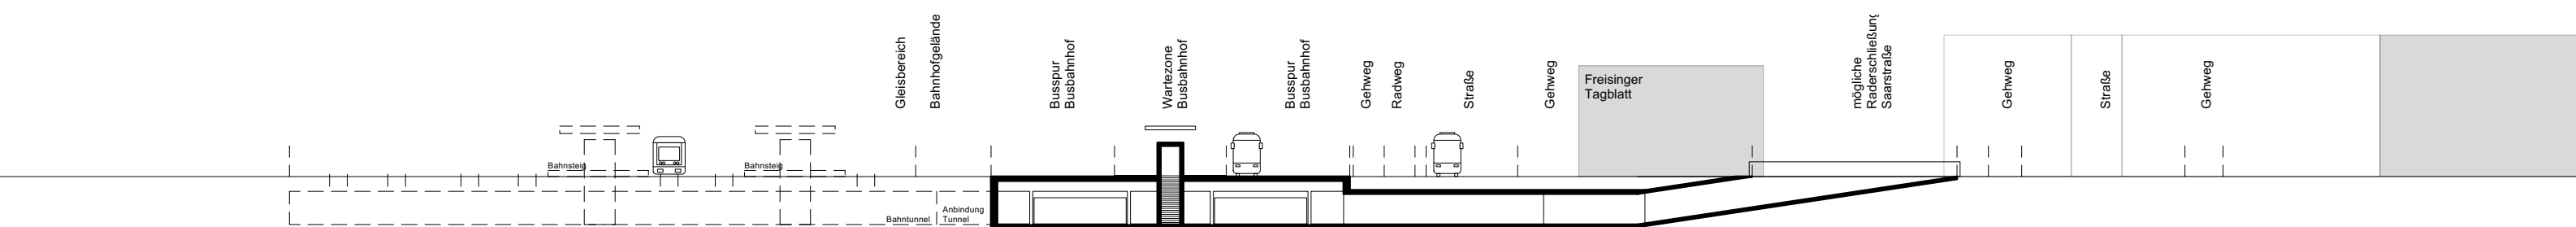

Querschnitt B-B

Machbarkeitsstudie Fahrradparkhaus