


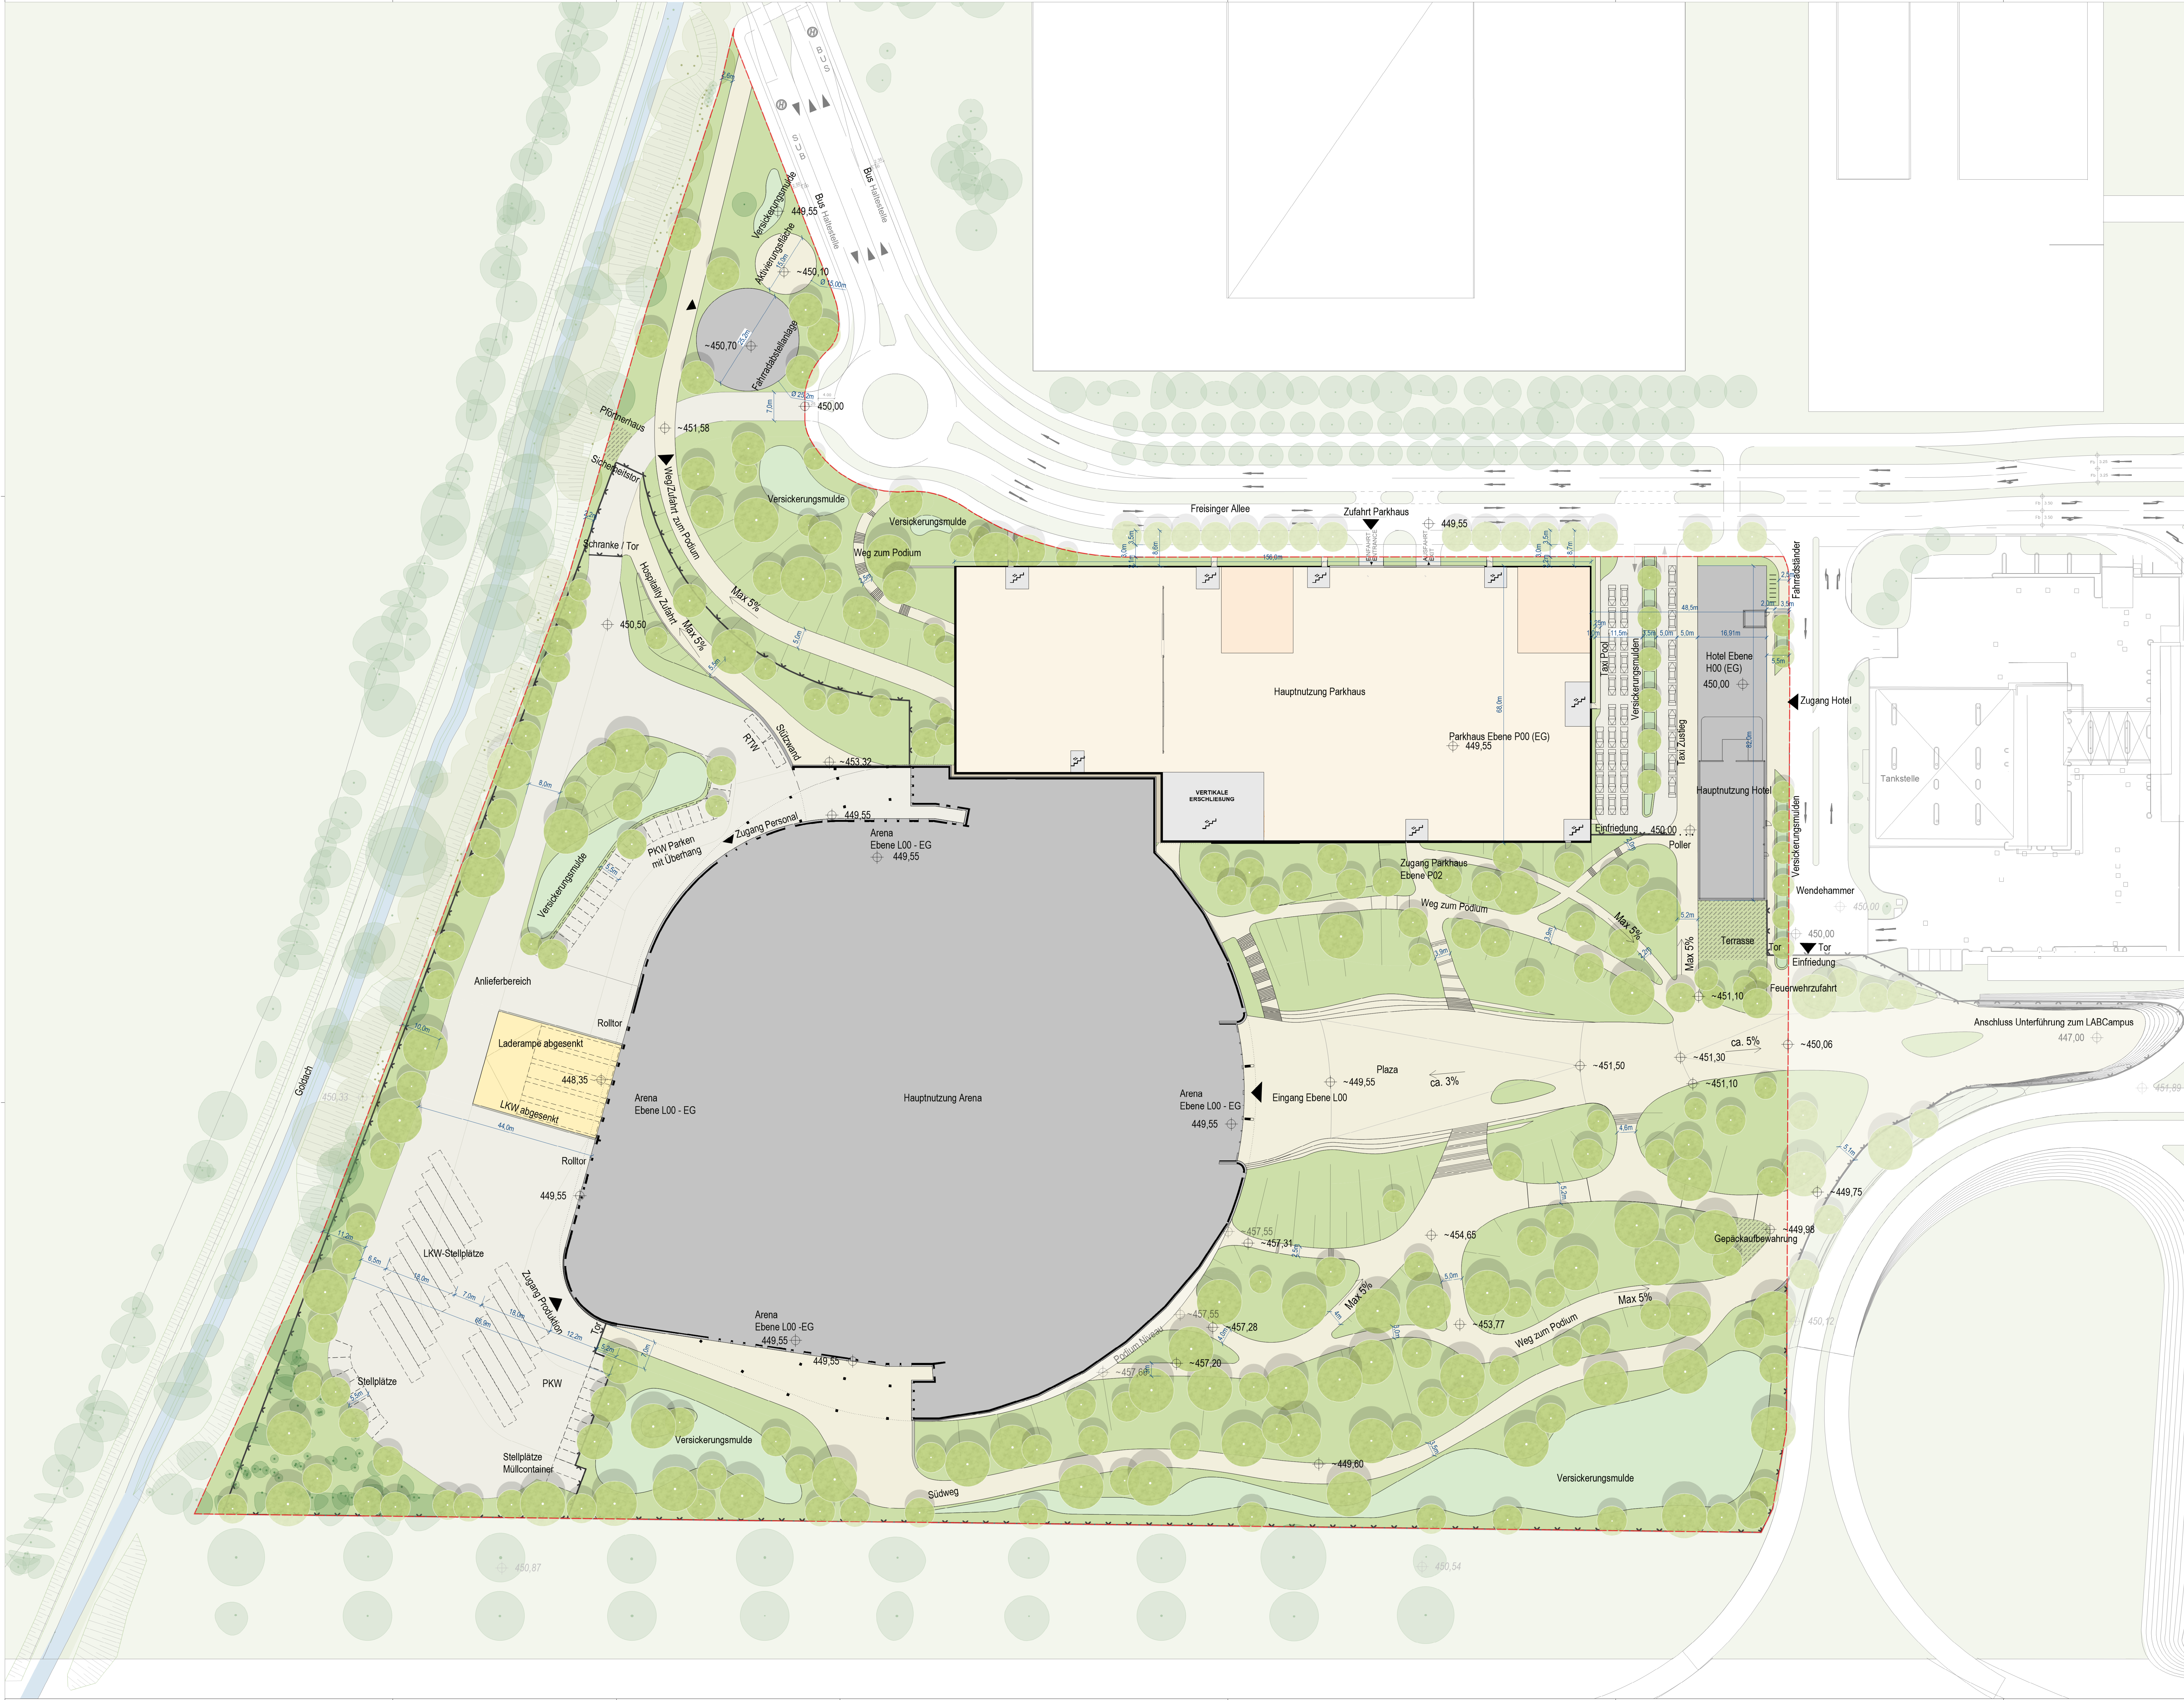

ANMERKUNG:

In den Plandarstellungen der GeschöÙe L00 und L0M ist die umgebende Landschaft in der Aufsicht dargestellt, auch wenn die dortige Höhenentwicklung von der GeschöÙebene abweicht.

Bereiche ausserhalb der Gebietsgrenze sind farblich abgetönt dargestellt.

Baumdarstellung ist rein indikativ.

Die angegebenen Maß- und Höhenangaben gelten als LeitmaÙhöhen. Von den Höhenpunkte und MaÙen kann im Rahmen der weiteren Ausarbeitung geringfügig abgewichen werden.

Legende - Freianlagen

- Befestigte Verkehrsfläche
- Befestigte Wegefläche
- Vegetationsflächen
- Zone Nebenanlagen
- Architektur
- Laderampe
- Grünflächen in der Umgebung
- Goldach/Ludwigskanal
- Böschung
- Gebietsgrenze MUCcc
- Zaun
- Unterbauung
- Überbauung
- Versickerungsmulde
- Neue Bäume (indikativ)
- Bestehende Bäume
- Bestehende Gehölze (indikativ)
- Taxi
- Stellplätze

Legende - Parkhaus

Funktionsbereiche

- Vertikale Erschließung
- Stellplätze und Fahrgassen
- Fahrzeugrampen / Spindeln

05	21.02.25	VMA	8 Bäume einfügen
04	03.02.25	PMA	Hotel und Arena aktualisiert
03	31.10.24	DAH	Flächenfarben korrigiert
02	02.10.24	PMA	B-Plan aktualisiert
01	11.09.24	PMA	B-Plan aktualisiert
Index	Datum	Name	Änderung

Änderungsvermerke

Projekt:
Multifunktionales Konzert- und Kongresszentrum

Bauherr:
SWMUNICH
Real Estate GmbH
OBERE HAUPTSTRASSE 45, 85354 FREISING

AUSSENANLAGEN
LP2: VORENTWURF

gezeichnet:	Zeichner:	Projektkr.:
03.02.2025	LAP	P362
Plandatum:	Plannummer:	
21.02.2025	400	
Indexdatum:	Index:	
	05	
Maßstab:	Planmaß:	
1:500	LAGEPLAN	

Planocodierung:
MUCc-AUA-2-400-LP-00-LAGEPLAN LEVEL00

Titel: Vorhaben- und Erschließungsplanung

LAGEPLAN LEVEL00

Planer:
LATZ+PARTNER
Landschaftsarchitektur Stadtplanung
Amperstr. 6 | D-85402 Kranzberg
Tel +49 8166 6785 0 | Fax +49 8166 6785 33
post@latzundpartner.de | www.latzundpartner.de