


- Legende - Parkhaus
 Funktionsbereiche
- Vertikale Erschließung
 - Stellplätze und Fahrgassen
 - Fahrzeugrampen / Spindeln

ANMERKUNG:
 Baumdarstellung ist rein indikativ.

Die relativen Gebäudehöhen sind in Rot dargestellt. Der Bezugspunkt 0,00 entspricht der Bezugshöhe 450,00m ü NN. Die absoluten Höhen sind in Schwarz angegeben.

04	03.02.25	PMA	Hotel und Arena aktualisiert
03	31.10.24	DAH	Flächenfarben korrigiert
02	02.10.24	PMA	B-Plan aktualisiert
01	11.09.24	PMA	B-Plan aktualisiert
Index	Datum	Name	Änderung

Änderungsvermerke
 Projekt:
 Multifunktionales Konzert- und Kongresszentrum
 Bauherr:
 SWMUNICH
 Real Estate GmbH
 OBERE HAUPTSTRASSE 45, 85354 FREISING

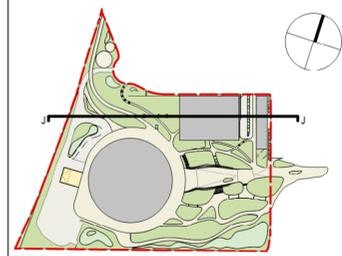

AUSSENANLAGEN
 LP2: VORENTWURF


gezeichnet: 03.02.2025	Zeichner: L+P	Projektnr.: P362
Plandatum: 03.02.2025	Plannummer: 453	
Indexdatum: 04	Index: 04	
Maßstab: 1:500	Plantyp: SCHNITT	

Plancodierung:
 MUCC-AUA-2-453-SC-SA-GELÄNDESCHNITT JJ

Titel: Vorhaben- und Erschließungsplanung

GELÄNDESCHNITT JJ

Planer:
LATZ+PARTNER
 LandschaftsArchitektur Stadtplanung
 Ampertshausen 6 | D-85402 Kranzberg
 Tel +49 8166 6785 0 | Fax +49 8166 6785 33
 post@latzundpartner.de | www.latzundpartner.de

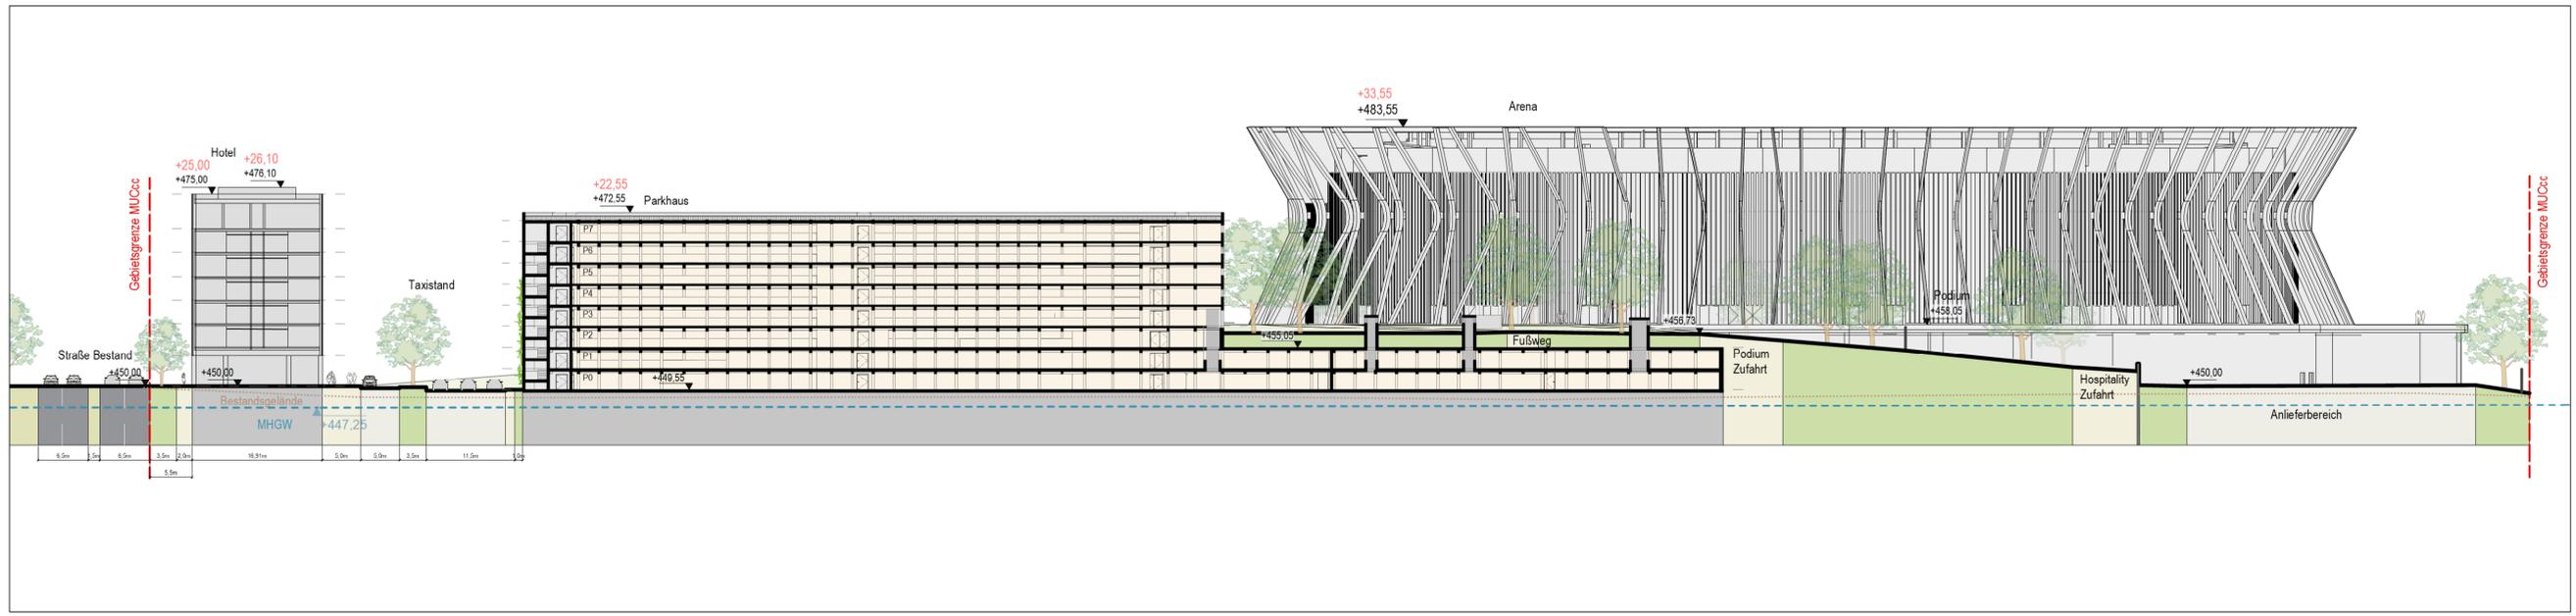

Schnitt JJ - M1:500